


ИБП СИПБ со встроенными АКБ с возможностью подключения внешних БМ

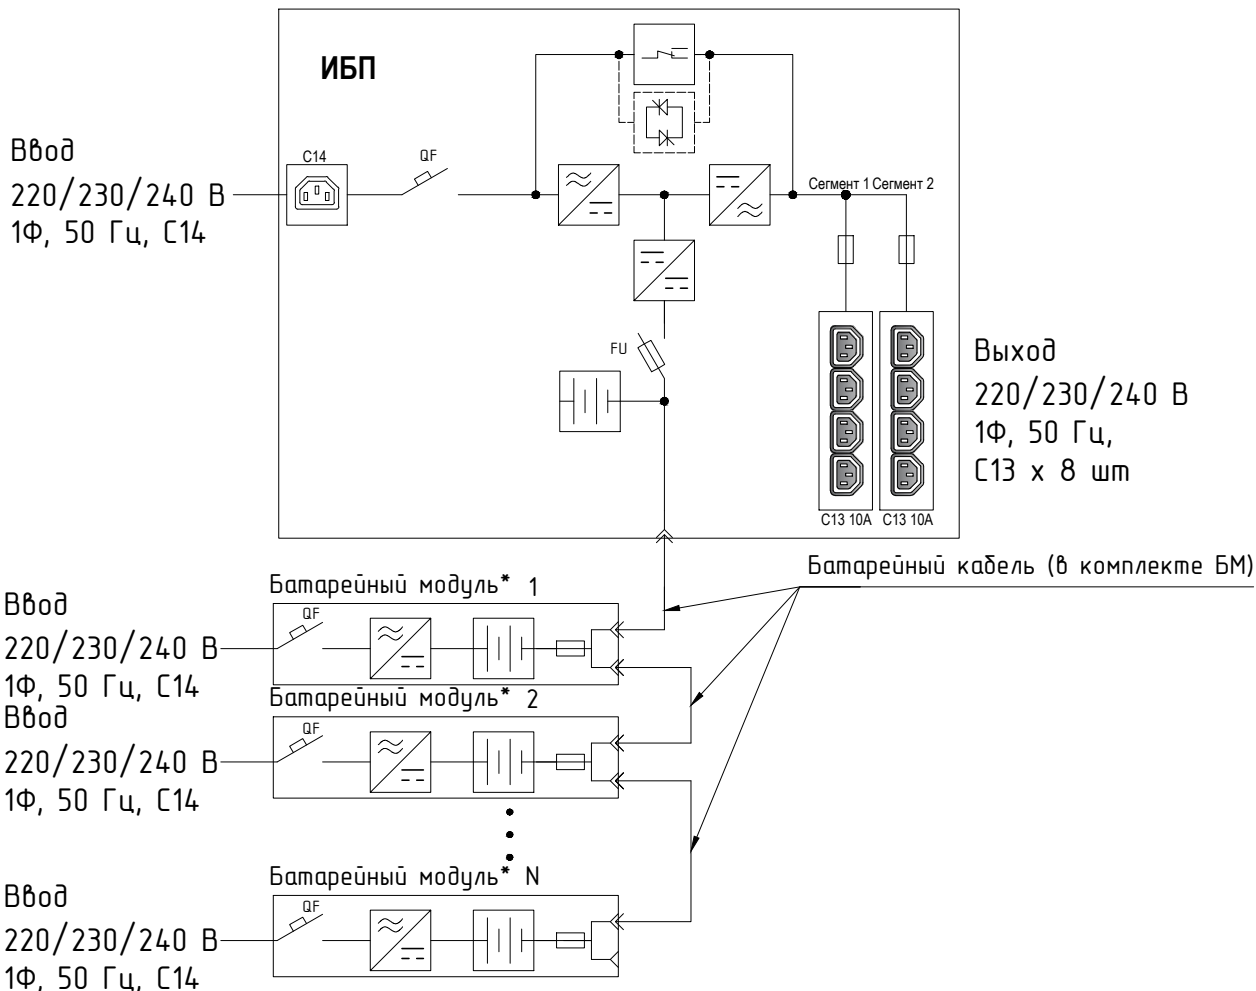

* - для моделей БМ с встроенным зарядным устройством

Согласовано

Взам. инв. №

Подп. и дата

Инв. № подл.

АПСМ.43524.1.024-01

115404, г. Москва, 6-я Радиальная улица, 9

Изм.	Кол. уч.	Лист	№ док.	Подп.	Дата	ИБП 1 кВА СИПБ1КА.10-11 Однолинейная схема	Стадия	Лист	Листов
ГИП							РД	1	1
Нач. отд.						ООО «Парус электро»			
Исполн.									
Н. контр.									