ИБП СИПБ со встроенными АКБ с возможностью подключения внешних БМ

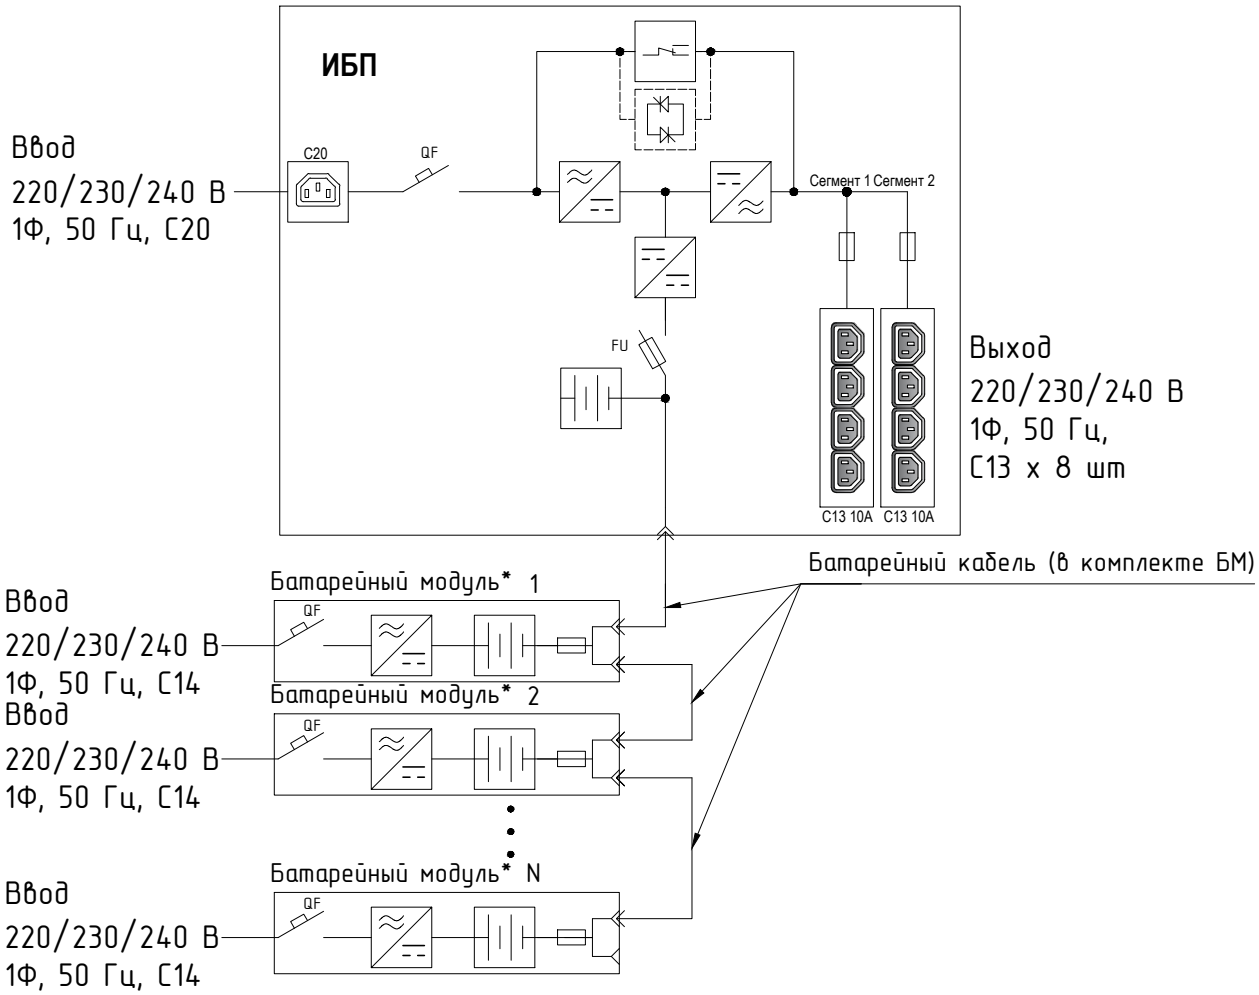

* - для моделей БМ с встроенным зарядным устройством

Согласовано

Взам. инв. №

Подп. и дата

Инв. № подл.

Изм.	Кол. уч.	Лист	№ док.	Подп.	Дата
ГИП					
Нач. отд.					
Исполн.					
Н. контр.					

АПСМ.435241.025-01

115404, г. Москва, 6-я Радиальная улица, 9

ИБП 1.5 кВА СИПБ1,5КА.10-11
Однолинейная схема

Стадия	Лист	Листов
РД	1	1

ООО «Парус электро»

Формат А4